


Plaatsingsvoorschriften raamsysteem “ALIPLAST STAR 75 + VG500 + ULTRAGLIDE”

Maatvoering voor natuurstenen dorpels gemeten **achter de dagkant**

Afmetingen zijn van toepassing bij een
speling van 8mm tussen raam of deur en de dagkant,
indien de speling anders is dient het verschil te worden verrekend.

A geeft de **maat** aan dat de dorpel **binnen de dagkant** dient te zitten (inclusief opkant).

Dikte van de façadesteen + druprand & oversteek buiten moeten nog bij deze maat opgeteld.

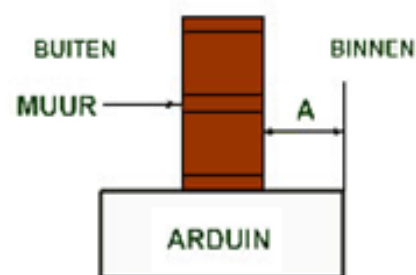

1. SYSTEEM PLATTE DORPEL (ZONDER OPKANT).


SITUATIE	A
Ramen zonder rolluik	30mm
Ramen met rolluik/opbouwrolluik	90mm
Ramen met fixscreen MONO AK inbouw	130mm
Hefschuifraam VG500 zonder rolluik	50mm
Hefschuifraam VG500 met rolluik/opbouwrolluik	110mm
Hefschuifraam VG500 met fixscreen MONO AK	150mm
Hefschuifraam ULTRAGLIDE zonder rolluik	70mm
Hefschuifraam ULTRAGLIDE met rolluik/opbouwrolluik	130mm
Hefschuifraam ULTRAGLIDE met fixscreen MONO AK inbouw	170mm

❖ Indien het **hefschuifraam verzonken** moet worden **in de vloer**, dient de **blauwe steen onder de vloerpas** geplaatst worden. (zie details)

Dorpels voor de hefschuifraam steeds blauwe steen + ytong combineren of ondervullen met hoogteverstellers zodat de onderregel goed verankerd is!!!

2. SYSTEEM DORPEL MET OPKANT


Bij tekening 2 is de **opstand 20 mm**, indien de opstand anders is, dient het verschil te worden verrekend.

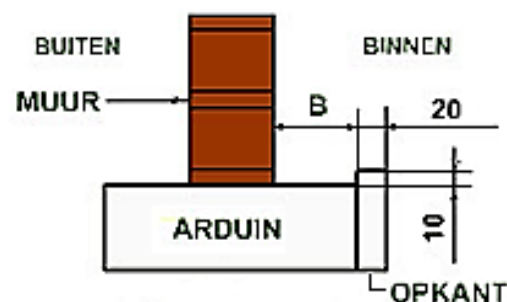



SITUATIE	B+opkant
Binnendraaiende opdekdeur (RS023) zonder rolluik	50+20 mm
Binnendraaiende opdekdeur (RS023) met rolluik	110+20 mm
Binnendraaiende opdekdeur (RS023) met fixscreen MONO AK inbouw	145+20mm
Binnendraaiende vlakke deur (RS424) zonder rolluik	25+20 mm
Binnendraaiende vlakke deur (RS424) met rolluik	85+20 mm
Binnendraaiende vlakke deur (RS424) met fixscreen MONO AK inbouw	120+20mm
Buitendraaiende vlakke deur (RS425) zonder rolluik	25+20 mm

Plaatsingsvoorschriften raamsysteem “ALIPLAST STAR 75 + VG500 + ULTRAGLIDE”

Te voorziene aanslag rond het schrijnwerk.

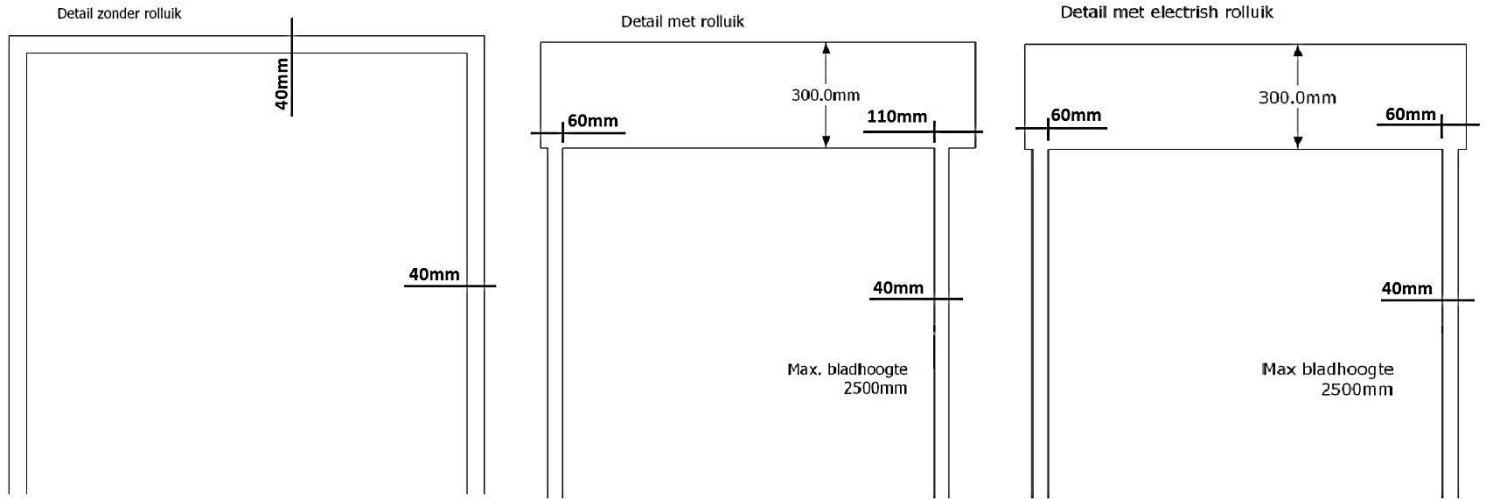

Detailtekening verzonken hefschuifdeur

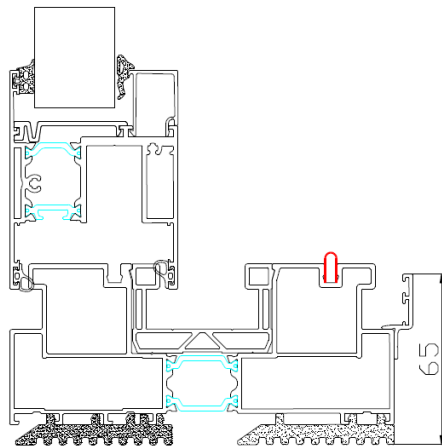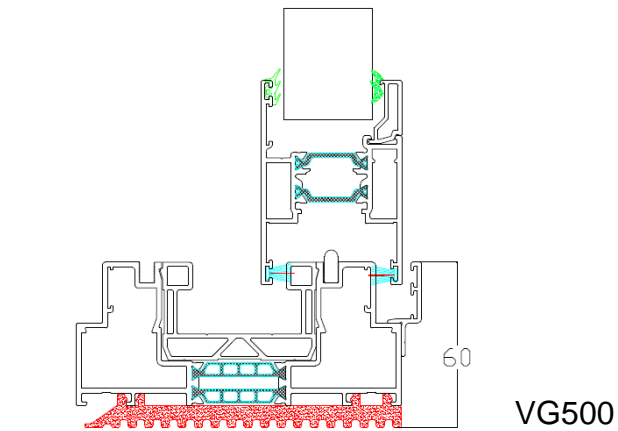

ULTRAGLIDE